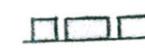


GEMEINDE OLCHING

1. ÄNDERUNG DES BEBAUUNGSPLANES
OLCHING NR. 61 „MISCHGEBIET ZWISCHEN
BAHNHOFSTRASSE UND FELDSTRASSE“

FESTSETZUNGEN DURCH PLANZEICHEN:

-  Umgriff der 1. Änderung des Bebauungsplanes
-  Umgriff der Aufhebung des Bebauungsplanes


PLANFERTIGER: Bauamt der Gemeinde Olching

Gerhild Vonhold
Gerhild Vonhold
Dipl.-Ing. (FH) Architektin

gefertigt am: 03.02.2010
geändert am: 15.06.2010

GEMEINDE OLCHING:
Ausgefertigt:
Olching, 05.07.2010

Andreas Magg
Andreas Magg
Erster Bürgermeister

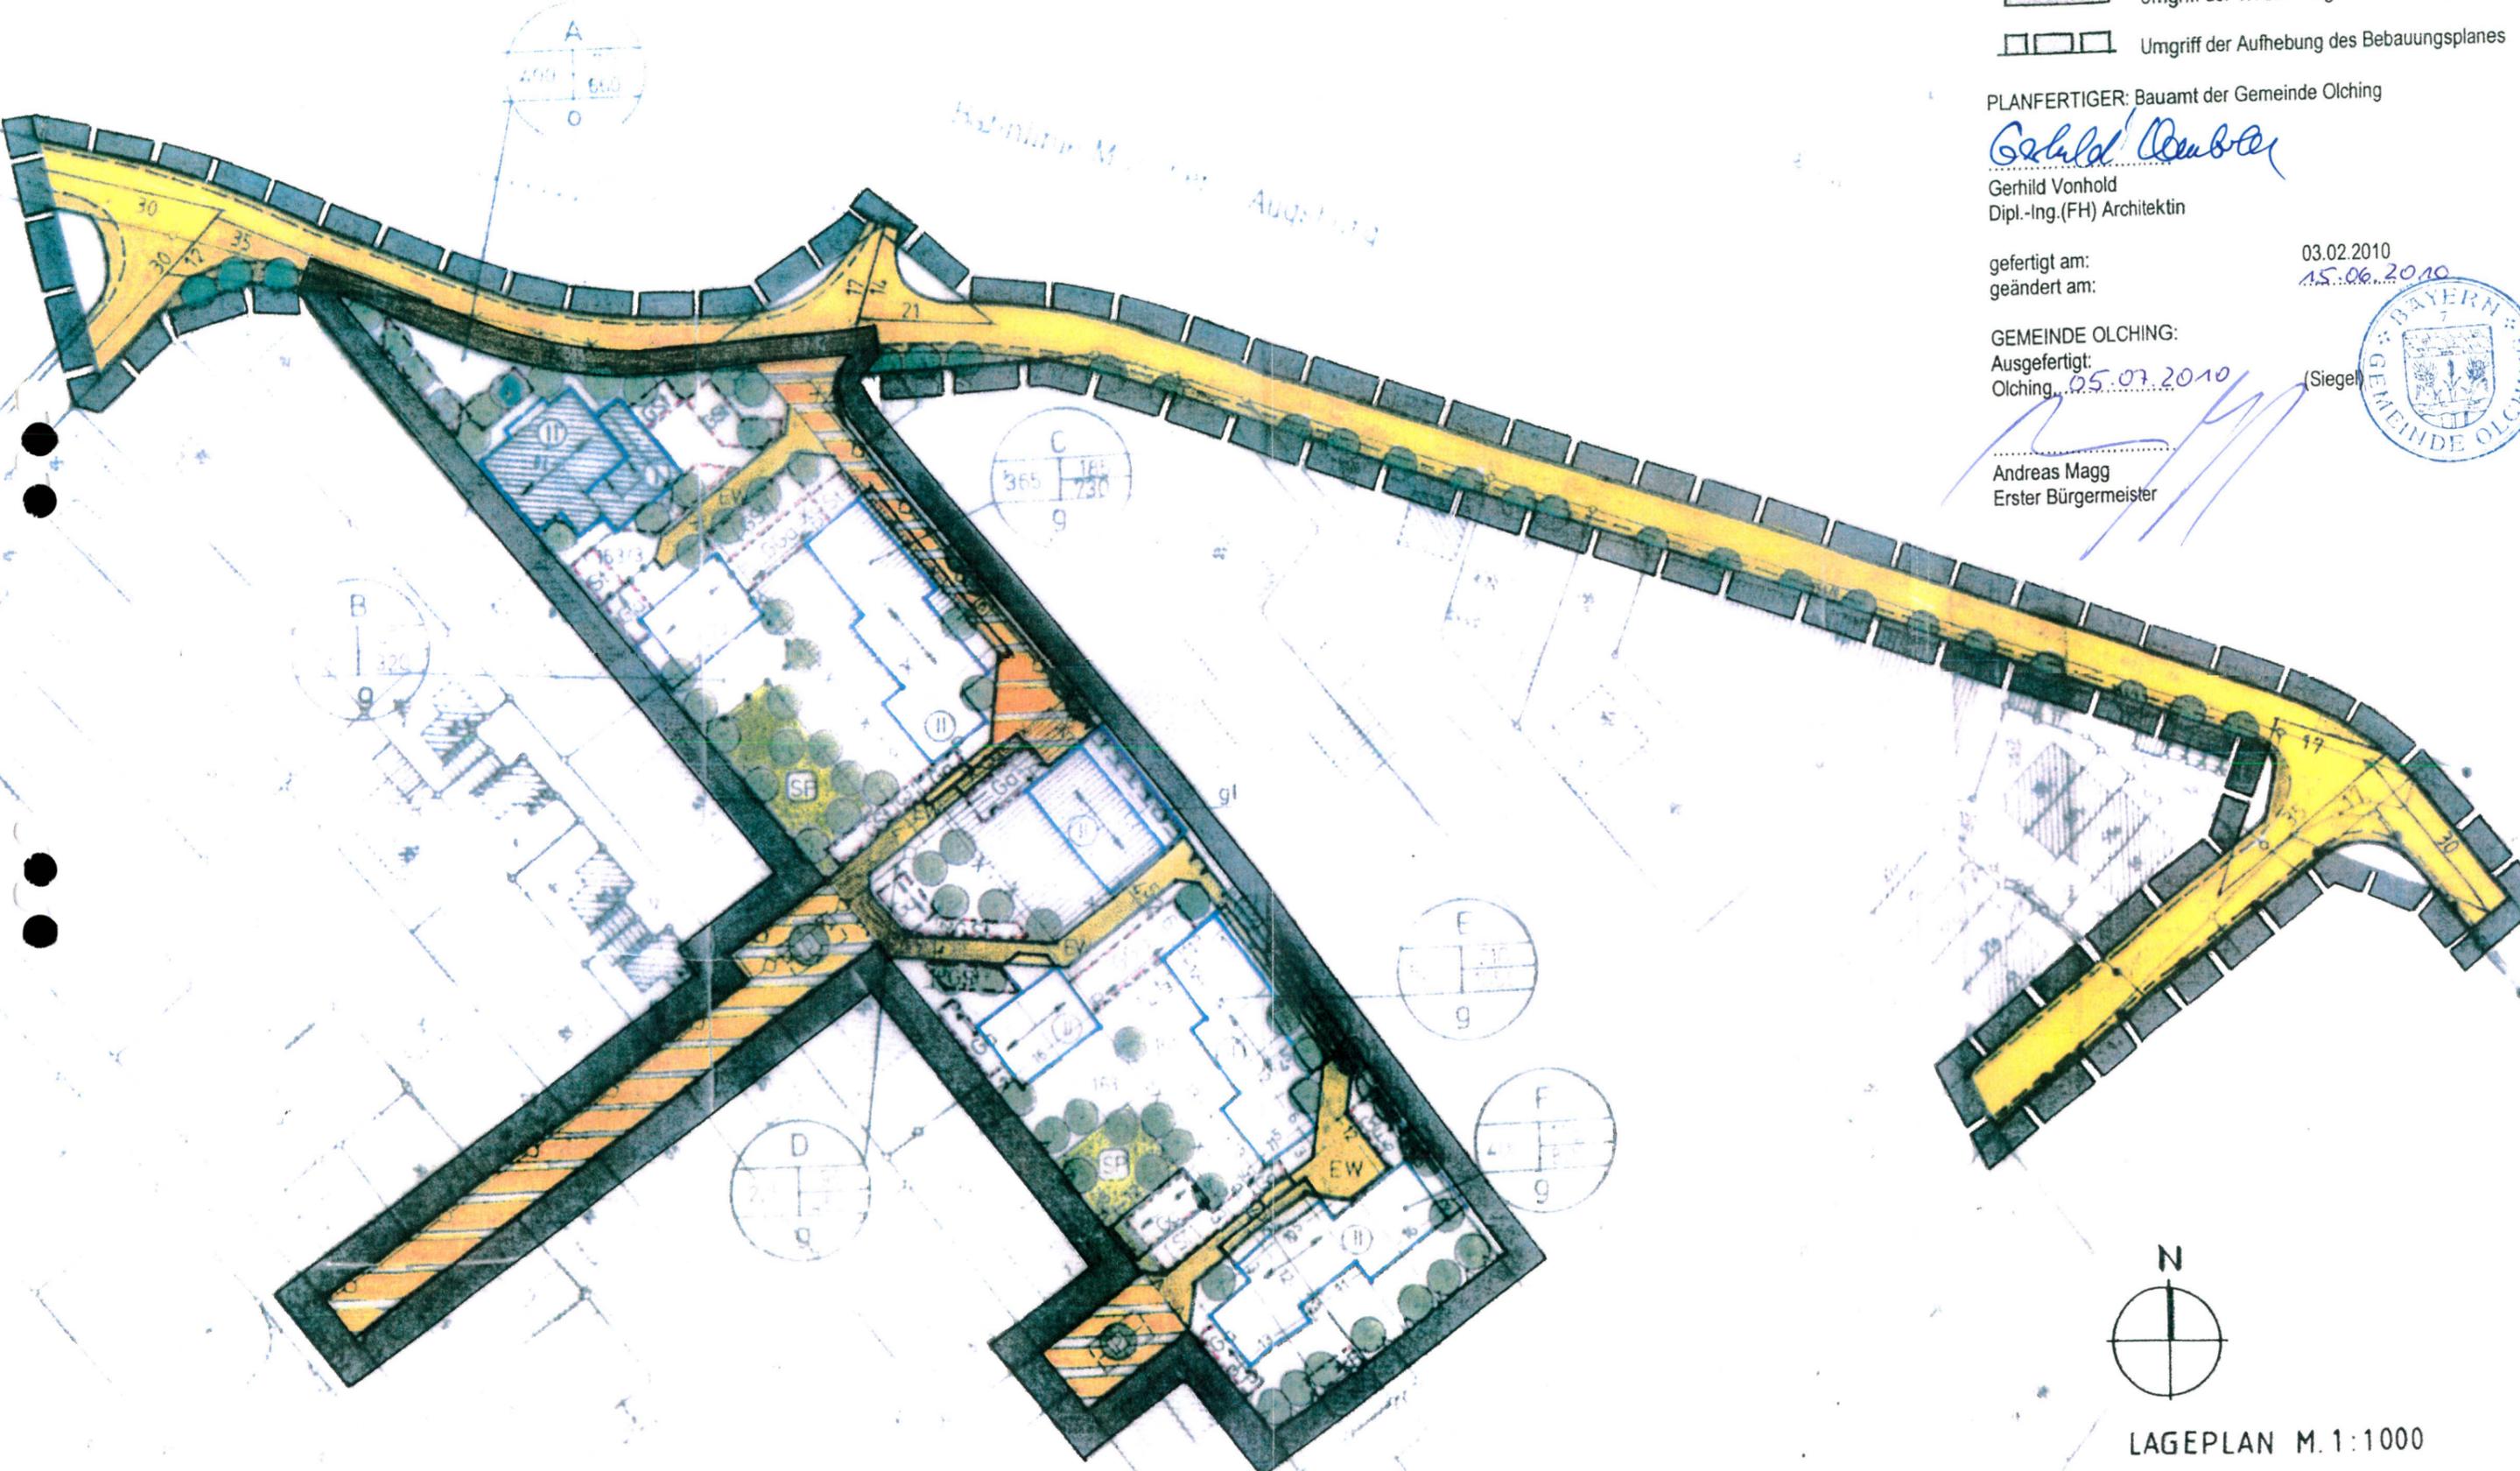

LAGEPLAN M.1:1000